



1 公交站牌底平面图 1:50

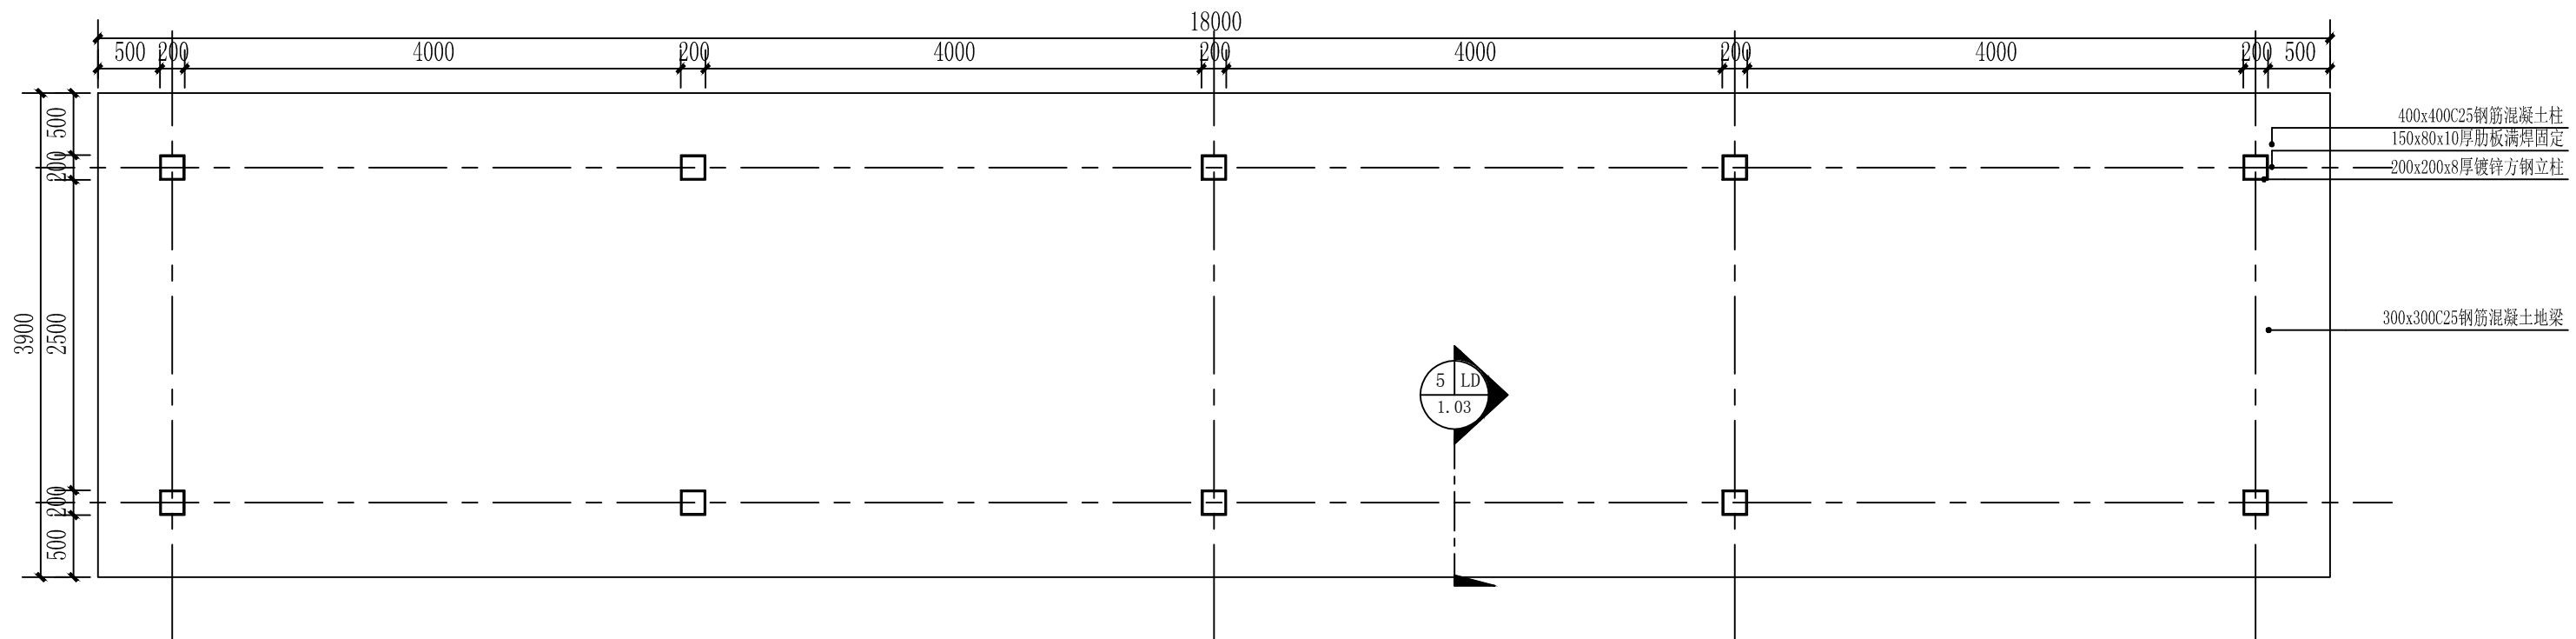

2 公交站牌基础布置图 1:50

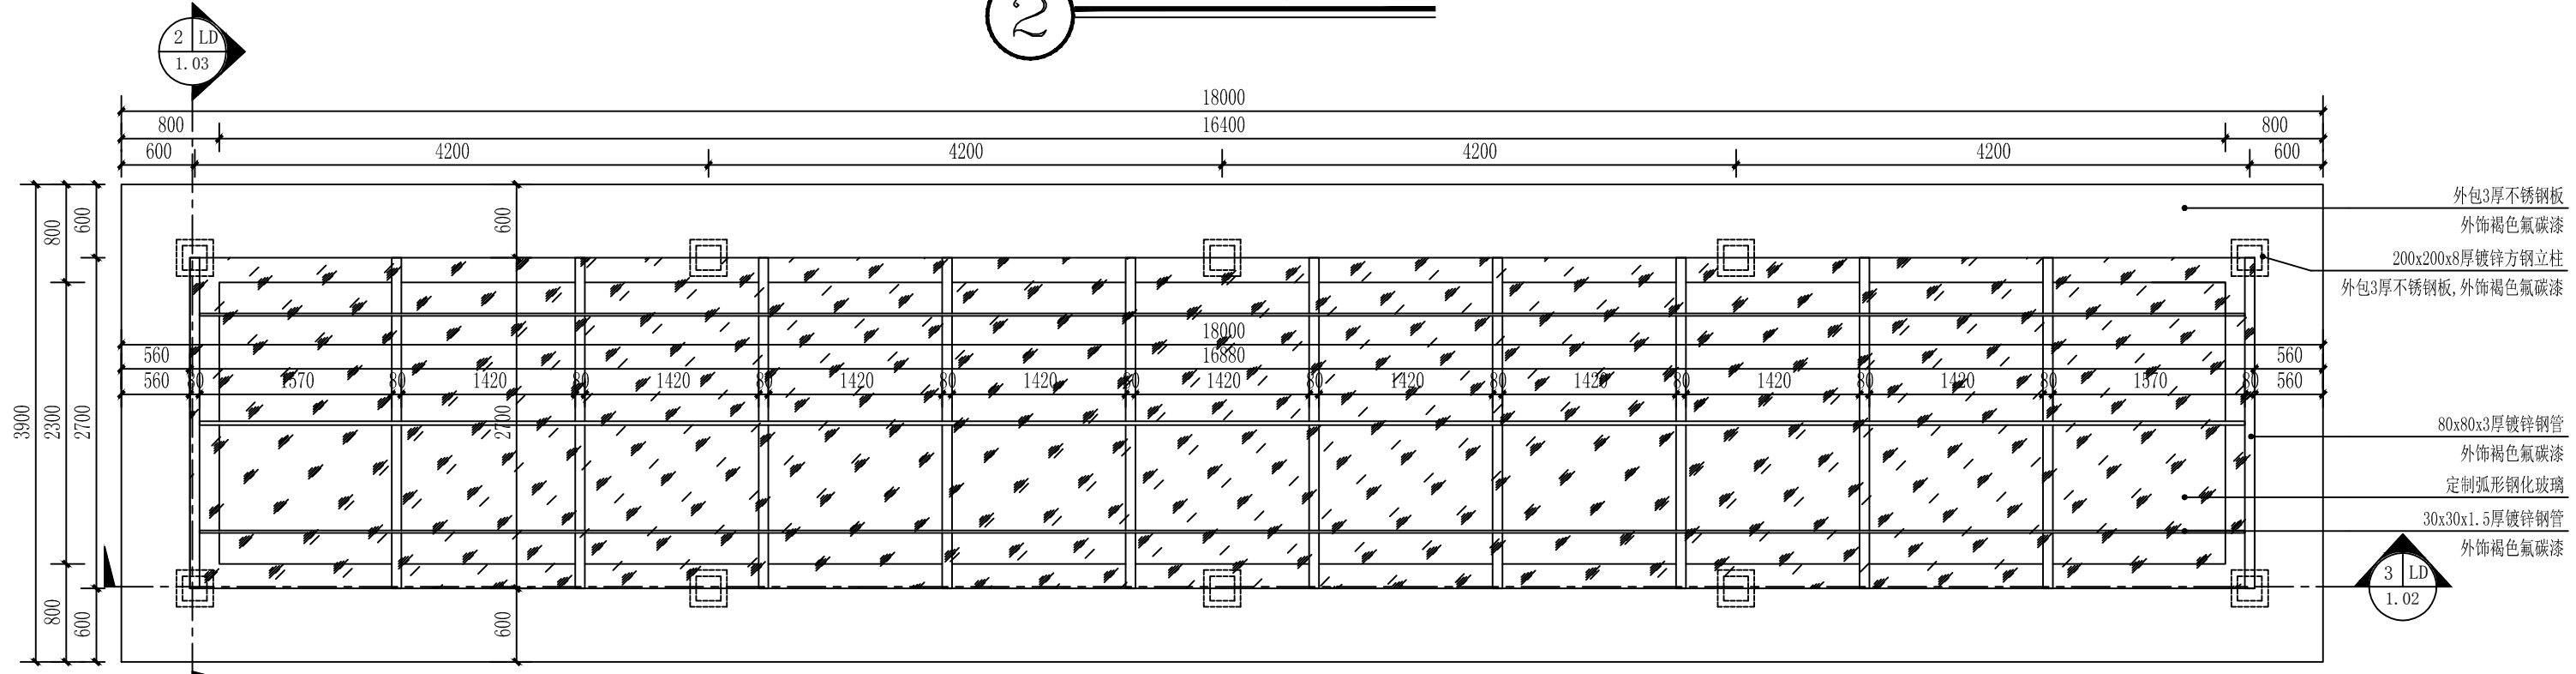

3 公交站牌顶平面图 1:50